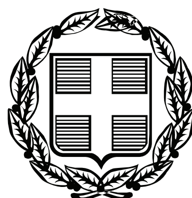


ΕΦΗΜΕΡΙΣ ΤΗΣ ΚΥΒΕΡΝΗΣΕΩΣ

ΤΗΣ ΕΛΛΗΝΙΚΗΣ ΔΗΜΟΚΡΑΤΙΑΣ

ΤΕΥΧΟΣ ΤΕΤΑΡΤΟ **Αρ. Φύλλου 478**

5 Οκτωβρίου 2007

ΠΕΡΙΕΧΟΜΕΝΑ

ΑΠΟΦΑΣΕΙΣ

ΔΙΟΡΘΩΣΕΙΣ ΣΦΑΛΜΑΤΩΝ

ΑΠΟΦΑΣΕΙΣ

Αριθμ. 2567 (1)

Κήρυξη ως αναδασωτέας έκτασης εμβαδού 2,080 στρ. στη θέση «Κουλούμαντζι» Περιφέρειας Δήμου Κορωπίου του Ν. Αττικής.

Ο ΓΕΝΙΚΟΣ ΓΡΑΜΜΑΤΕΑΣ ΠΕΡΙΦΕΡΕΙΑΣ ΑΤΤΙΚΗΣ

Έχοντας υπόψη:

1. Τις διατάξεις:

α) Των άρθρων 117 παρ. 3 και 24 παρ. 2 του Συντάγματος της Ελλάδος.

β) Του ν. 3200/1955 «περί διοικητικής αποκεντρώσεως» όπως αυτές τροποποιήθηκαν μεταγενέστερα.

γ) Του ν. 2503/1997 «Διοίκηση, οργάνωση, στελέχωση της Περιφέρειας κ.λπ.».

δ) Του ν. 998/1979 «Περί προστασίας των Δασών και των Δασικών εν γένει εκτάσεων της χώρας και ειδικότερα:

δα) Του άρθρου 41 παρ. 1

δβ) Του άρθρου 38 παρ. 1

ε) Του ν. 3208/2003 «Περί Προστασίας δασικών οικοσυστημάτων κ.τ..λ».

2. Την υπ' αριθμ. 4619/4.6.2007 πρόταση του αρμοδίου Δασαρχείου Πεντέλης σχετικά με την κήρυξη ως αναδασωτέας της αναφερόμενης στο θέμα έκτασης, αποφασίζουμε:

Κηρύσσουμε ως αναδασωτέα Δημόσια δασική έκταση εμβαδού 2,080 στρ. (δύο στρεμμάτων και ογδόντα χιλιοστών του στρέμματος) που βρίσκεται στη θέση «Κουλούμαντζι» Περιφέρειας Δήμου Κορωπίου του Νομού Αττικής, η οποία απεικονίζεται με στοιχεία οριογραμμής «Α, Β, Γ, Δ, Ε, Ζ, Η, Α» στο προσαρτημένο στην παρούσα απόφασή μας διάγραμμα, το οποίο αποτελεί αναπόσπαστο μέρος αυτής και έχει όρια:

Ανατολικά: Με δημόσια δασική έκταση και τμήμα αγροτική έκταση.

Δυτικά: Με δημόσια δασική έκταση.

Βόρεια: Με αγροτική έκταση.

Νότια: Με δημόσια δασική έκταση.

Σκοποί της κήρυξης της ανωτέρω έκτασης ως αναδασωτέας είναι, η διατήρηση του δασικού χαρακτήρα αυτής, ο αποκλεισμός διάθεσής της για άλλη χρήση και η αποκατάσταση της καταστραφείσης, κατά το χρονικό διάστημα των μηνών Ιανουαρίου - Φεβρουαρίου του έτους 2007, από εκχέρσωση δασικής βλάστησης αποτελούμενης από πουρνάρια, σχίνα και αγριελιές.

Εμπίπτει εντός ευρύτερης έκτασης η οποία χαρακτηρίσθηκε ως δασική της παρ. 2 του αρθ. 3 του ν. 998/1979 με την υπ' αριθμ. 1261/2.3.1999 πράξη χαρακτηρισμού του Δασάρχη Πεντέλης.

Η απόφαση αυτή να δημοσιευθεί στην Εφημερίδα της Κυβερνήσεως.

Αγία Παρασκευή 3 Σεπτεμβρίου 2007


Ο Γενικός Γραμματέας Περιφέρειας
ΧΑΡΑΛΑΜΠΟΣ ΜΑΝΙΑΤΗΣ


ΕΘΝΙΚΟ ΤΥΠΟΓΡΑΦΕΙΟ
Για τεχνικούς λόγους στο σχεδιάγραμμα έγινε σμίκρυνση, κατά ποσοστό, 78%

ΑΠΟΣΠΑΣΜΑ ΧΑΡΤΗ

ΑΡ. ΦΥΛΛΟΥ 6466/3
ΚΑ 11695335135
ΚΛΙΜΑΚΑ 1:5000

ΠΡΟΣΑΡΤΑΤΑΙ
Στην αριθ. 2567/2007
απόφασή μας
Αγ. Παρασκευή 3-9-07
Ο Γεν. Γραμματέας
Περιφέρειας Αττικής
Τ.Υ.
ΧΑΡΑΛΑΜΠΟΣ ΜΑΝΙΑΤΗΣ

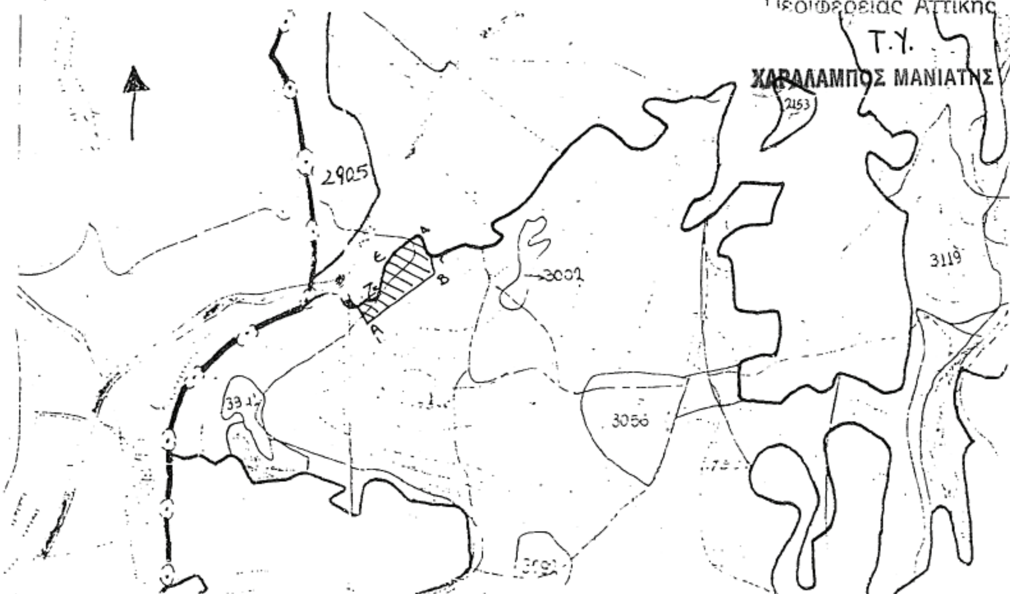

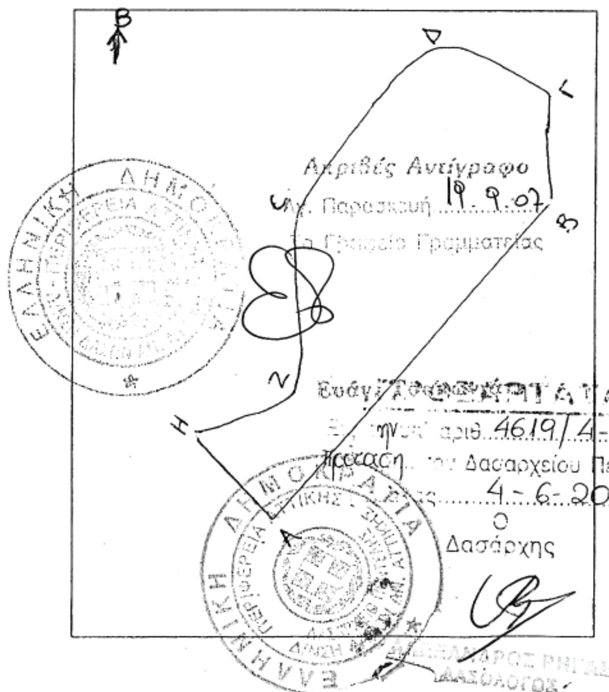

ΤΟΠΟΓΡΑΦΙΚΟ ΔΙΑΓΡΑΜΜΑ

Δημόσια Δασική έκταση που καταλήφθηκε παράνομα από τον/~~την~~ κ.

Πλανετό Αναστάσιο του [illegible]
στην θέση: Καρραμουτζι
Δήμου: Κορωπίου
Εμβαδόν έκτασης: [illegible]
Κλίμακα: 1:1000

ΚΟΡΩΠΙ 16/10/2003

Η Συντάκτρια

[illegible] Ζωή
Δασολόγος

Αριθμ. 8008 (2)

Επικύρωση καθορισμού οριογραμμών ρέματος στο Δ.Δ. Αγ. Προδρόμου, του Δήμου Πολυγύρου του Ν. Χαλκιδικής.

Ο ΓΕΝΙΚΟΣ ΓΡΑΜΜΑΤΕΑΣ
ΠΕΡΙΦΕΡΕΙΑΣ ΚΕΝΤΡΙΚΗΣ ΜΑΚΕΔΟΝΙΑΣ

Έχοντας υπόψη:

1) Τις διατάξεις του άρθρου 5 του ν. 3010/23.4.2002 «Εναρμόνιση του ν. 1650/1986 με τις οδηγίες 97/11 Ε.Ε. και 96/61 Ε.Ε., διαδικασία οριοθέτησης και ρυθμίσεις θεμάτων για τα υδατορεματα και άλλες διατάξεις» (ΦΕΚ 91Α΄/25.4.2002).

2) Τις διατάξεις του ν. 2503/1997 «Διοίκηση, οργάνωση της Περιφέρειας, ρύθμιση θεμάτων για την Τοπική Αυτοδιοίκηση και άλλες διατάξεις» (ΦΕΚ 107Α΄/1997).

3) Τις διατάξεις του άρθρου 90 του π.δ/τος 63/2005 (ΦΕΚ 98Α΄/22.4.2005) «Κώδικας Νομοθεσίας για την Κυβέρνηση και τα Κυβερνητικά όργανα».

4) Τις διατάξεις του άρθρου 10 του ν. 3044/2002 (ΦΕΚ 197Α΄/27.8.2002) για την «Άσκηση αρμοδιοτήτων του Πολεοδομικού Σχεδιασμού».

5) Την υπ' αριθμ. 14/2396/30.7.2006 απόφαση της Δ.Τ.Υ. Ν.Α. Χαλκιδικής για τον καθορισμό οριογραμμών του ρέματος.

6) Την υπ' αριθμ. 196/2007 απόφαση του Δημ.Συμβουλίου, Δήμου Πολυγύρου του Ν. Χαλκιδικής.

7) Την υπ' αριθμ. 5907/13.8.2007 απόφαση της Δ/νσης Δημοσίων Έργων, τμήμα Υδραυλικών Έργων, έγκρισης της υδρολογικής - υδραυλικής μελέτης των προς καθορισμό των οριογραμμών ρεμάτων, αποφασίζουμε:

Επικυρώνεται ο καθορισμός των οριογραμμών του ρέματος που διέρχεται από το Δ.Δ. Αγ. Προδρόμου, του Δήμου Πολυγύρου του Νομού Χαλκιδικής, με συντεταγμένες των κορυφών των πολυγωνομετρικών του γραμμών: 1, 2, 3, 4, 5, 6, 7, 8, 9, 10, 11, 12, όπως αυτές σημειώνονται στα τοπογραφικά διαγράμματα κλίμακας 1:500, και στον πίνακα συντεταγμένων κορυφών του ρέματος που συνοδεύουν την απόφαση αυτή και αποτελούν αναπόσπαστο μέρος της.

Η ισχύς της απόφασης αυτής αρχίζει από τη δημοσίευσή της στην Εφημερίδα της Κυβερνήσεως.

Η απόφαση αυτή να δημοσιευθεί στην Εφημερίδα της Κυβερνήσεως μαζί με το τοπογραφικό διάγραμμα και τον πίνακα συντεταγμένων των κορυφών των ρεμάτων που την συνοδεύουν.

Θεσσαλονίκη, 20 Σεπτεμβρίου 2007

Ο Γενικός Γραμματέας Περιφέρειας
ΓΕΩΡΓΙΟΣ Δ. ΤΣΙΟΤΡΑΣ

ΕΘΝΙΚΟ ΤΥΠΟΓΡΑΦΕΙΟ
Για τεχνικούς λόγους στο σχεδιάγραμμα
έγινε σμίκρυνση κατά ποσοστό 43 %

Β

ΑΣΦΑΛΤΟΣΤΡΩΜΕΝΗ ΟΔΟΣ

ΡΥΘΡΑ

ΑΝΑΝΤΙ

ΒΡΥΣΗ

ΚΛΗΡΟΝΟΜΟΙ ΜΑΤΣΟΥΚΑ

ΒΑΤΣΟΥΛΑΣ ΝΙΚΟΛΑΟΣ

ΚΑΡΑΣ ΜΟΣΧΟΣ

ΚΛΗΡΟΝΟΜΟΙ ΝΤΑΣΟΥΛΗ

Οικισμός Αγ Προδρόμου

ΚΟΙΤΗ ΡΕΜΑΤΟΣ

προς Θεσ/νίκη Εθνική οδός Γέφυρα προς Αριδαία


ΚΑΤΑΝΤΙ

Πινακας συντεταγμενων

Κορυφή	X
1	447036.322
2	447039.912
3	447034.125
4	447027.002
5	447019.946
6	447015.956
7	447026.898
8	447035.137
9	447044.712
10	447051.434
11	447057.117
12	447059.952


4479500
4479450
4479400
4479350
4479300
4479250

446900 446950 447000 447050

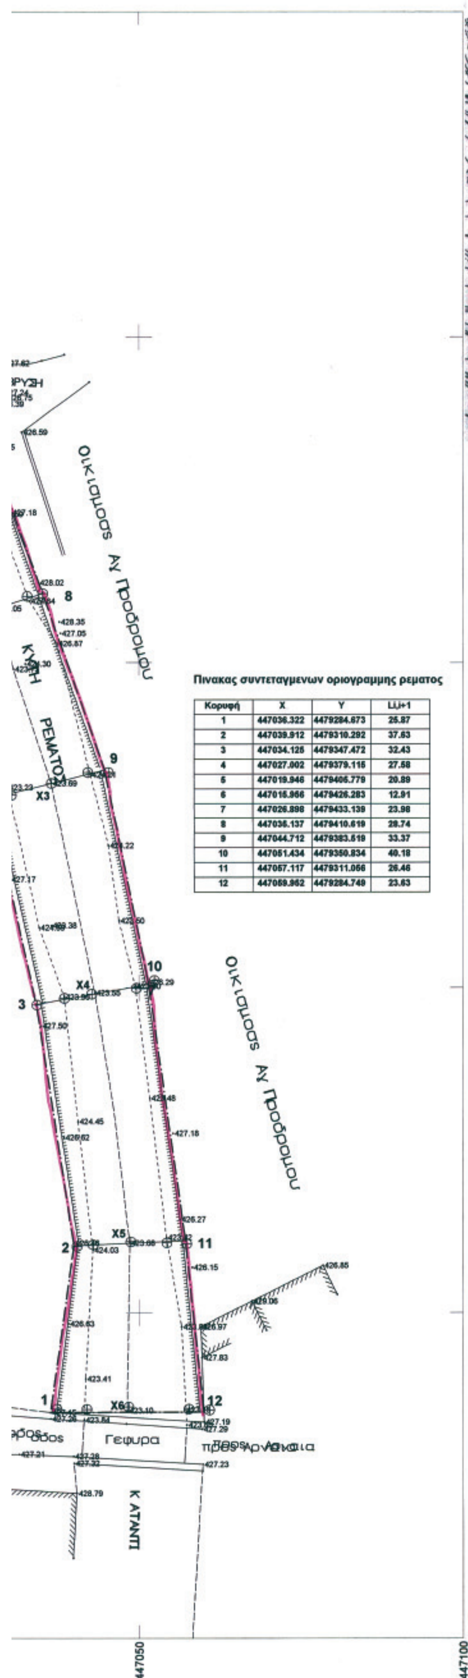

Πινακας συντεταγμενων οριογραμμης ρεματος

Κορυφή	X	Y	Li,i+1
1	447036.322	4479284.673	25.87
2	447039.912	4479310.292	37.63
3	447034.125	4479347.472	32.43
4	447027.002	4479379.115	27.58
5	447019.946	4479405.779	20.89
6	447015.966	4479426.283	12.91
7	447026.898	4479433.139	23.98
8	447036.137	4479410.619	28.74
9	447044.712	4479383.519	33.37
10	447051.434	4479350.834	40.18
11	447057.117	4479311.066	26.46
12	447069.962	4479284.749	23.63

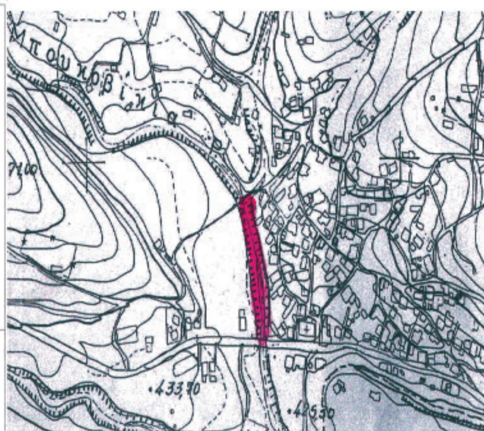



ΕΛΛΗΝΙΚΗ ΔΗΜΟΚΡΑΤΙΑ
ΠΕΡΙΦΕΡΕΙΑ ΚΕΝΤΡΙΚΗΣ ΜΑΚΕΔΟΝΙΑΣ
ΓΕΝΙΚΗ ΔΙΕΥΘΥΝΣΗ ΠΕΡΙΦΕΡΕΙΑΣ
ΔΙΕΥΘΥΝΣΗ ΔΗΜΟΣΙΩΝ ΕΡΓΩΝ
ΤΜΗΜΑ ... ΕΡΓΩΝ
Από ... άποψη ... του N. ... N. 3010/02
Θεσσαλονίκη 10-08-2007
Ο Προϊστάμενος Τμ. Υδρ. Έργων
ΕΥΑΓΓΕΛΟΣ ΣΚΟΔΡΑΣ
Πολ. Μηχ/κός με Α' β.

ΠΕΡΙΦΕΡΕΙΑ ΚΕΝΤΡΙΚΗΣ ΜΑΚΕΔΟΝΙΑΣ
ΔΙ.ΠΕ.ΧΩ.
Νομός: ΧΑΛΚΙΔΙΚΗΣ
Οικισμός: Δ.Δ. ΑΓ. ΠΡΟΔΡΟΜΟΥ Δ. ΠΟΛΥΓΥΡΟΥ
Θέμα: ΕΠΙΚΥΡΩΣΗ ΚΑΘΟΡΙΣΜΟΥ ΟΡΙΟΓΡΑΜΜΩΝ ΡΕΜΑΤΟΣ
Το παρόν τοπογραφικό διάγραμμα συνοδεύει την απόφαση 8008/20.9.07
... Γενικού Γραμματέα Περιφέρειας Κεντρικής Μακεδονίας
Θεσ/νίκη 20/9/2007
ΘΕΩΡΗΘΗΚΕ
Η Προϊσταμένη της ΔΙ.ΠΕ.ΧΩ. Κ.Μ.
Ευθυμία Γιαννούλη
Αρχ. Μηχ. Με Α' β.

ΤΙΤΛΟΣ ΕΡΓΟΥ: Οριοθετηση ρεματος "Οοκισμος Αγ. Προδρομου" Ν.Χαλκιδικης


Θέση Εργου : Δ.Δ. Διαμερισμα ΑΓ. Προδρομου Δ. Πολυγυρος Ν. Χαλκιδικης

Ιδιοκτήτης : Κληρονομοι Ματσουκα

Μελετητής : ΠΕΤΡΟΥΣ ΑΛΕΞΑΝΔΡΟΣ ΤΟΠ. ΜΗΧ/ΚΟΣ

ΜΕΛΕΤΗ

Οριοθετηση ρεματος "Οοκισμος Αγ. Προδρομου" Ν.Χαλκιδικης

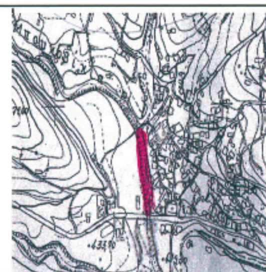

ΚΛΙΜΑΚΑ 1 : 500

Ημερομηνία : Φεβρουαριος 2007

ΕΛΕΓΘΗΚΕ
Β. ΜΗΤΣΑΝΗΣ

Ο Συντάξας

ΠΕΤΡΟΥΣ Β. ΑΛΕΞΑΝΔΡΟΣ
ΔΙΠΛ. ΑΓΡΟΝΟΜΟΣ ΤΟΠΟΓΡΑΦΟΣ ΜΗΧΑΝΙΚΟΣ
ΠΟΛΥΤΕΧΝΙΚΗΣ ΣΧΟΛΗΣ Α.Π.Θ.
ΜΕΛΟΣ Τ.Ε.Ε. ΑΡΙΘΜΟΣ ΜΗΤΡΩΟΥ 51705
ΑΛ. ΠΑΠΑΝΑΣΤΑΣΙΟΥ 177 ΘΕΣ/ΝΙΚΗ ☎ 031 309339
ΑΦΜ 024550620 ΔΟΥ Ζ' ΘΕΣ/ΝΙΚΗΣ

Θεώρηση Υπηρεσίας



ΙΩΑΝΝΗΣ ΓΙΑΝΝΙΟΣ
Πολ. Μηχ. με Α' β.

Αριθμ. 2170 (3)

Επικύρωση καθορισμού οριογραμμών του υδατορέματος στην περιοχή «Λούστρα» του Δ.Δ. Χορτιάτη του Δήμου Χορτιάτη Ν. Θεσσαλονίκης.

Ο ΓΕΝΙΚΟΣ ΓΡΑΜΜΑΤΕΑΣ
ΠΕΡΙΦΕΡΕΙΑΣ ΚΕΝΤΡΙΚΗΣ ΜΑΚΕΔΟΝΙΑΣ

Έχοντας υπόψη:

1. Τις διατάξεις του άρθρου 90 του π.δ/τος 63/2005 (ΦΕΚ 98Α΄/22.4.2005) «Κώδικας Νομοθεσίας για την Κυβέρνηση και τα Κυβερνητικά όργανα».

2. Τον ν. 1622/86 «Τοπική αυτοδιοίκηση, Περιφερειακή ανάπτυξη και δημοκρατικός προγραμματισμός».

3. Τις διατάξεις του π.δ. 71/93 «Καθορισμός αρμοδιοτήτων που διατηρούνται από τον Υπουργό και τις Περιφερειακές Αρχές ή όργανα διανομαρχιακού επιπέδου της Γ. Γ. Δημ. Έργων του Υ.ΠΕ.ΧΩ.Δ.Ε.

4. Τις διατάξεις του ν. 2503/97 «Διοίκηση, οργάνωση, στελέχωση της Περιφέρειας, ρύθμιση θεμάτων για την τοπική αυτοδιοίκηση και άλλες διατάξεις».

5. Την υπ' αριθμ. 5631/26.7.2000 απόφαση του Γενικού Γραμματέα Περιφέρειας Κεντρικής Μακεδονίας «Ορισμός εισηγητών και μεταβίβαση εξουσίας υπογραφής «Με εντολή Γενικού Γραμματέα» αποφάσεων, εγγράφων και άλλων πράξεων στον Γενικό Διευθυντή, στους Προϊσταμένους Διευθύνσεων κ.λ.π.».

6. Τις διατάξεις του άρθρου 6 του ν. 880/1979, όπως τροποποιήθηκε με το άρθρο 5 του ν. 3010/2002 (ΦΕΚ 91/Τ.Α΄/25.4.2002).

7. Την υπ' αριθμ. 30/2007 απόφαση του Δημοτικού Συμβουλίου Δήμου Χορτιάτη Ν. Θεσσαλονίκης, με την οποία γνωμοδοτεί ομόφωνα υπέρ της υπόψη οριοθέτησης.

8. Την απόφαση υπ' αριθμ. 07/1411/12.3.2007 της Διεύθυνσης Τεχνικών Υπηρεσιών της Νομαρχιακής Αυτοδιοίκησης Θεσσαλονίκης, με την οποία καθορίζονται οι οριογραμμές του υδατορέματος στην περιοχή «Λούστρα» του Δ.Δ. Χορτιάτη του Δήμου Χορτιάτη Ν. Θεσσαλονίκης, καθώς και το αντίστοιχο τοπογραφικό διάγραμμα, υπό κλίμακα 1:1000, επί του οποίου καθορίσθηκαν με κόκκινη γραμμή οι οριογραμμές του υδατορέματος.

9. Τον φάκελο μελέτης της υπόψη οριοθέτησης, ο οποίος περιλαμβάνει όλα τα προβλεπόμενα στοιχεία από την ισχύουσα νομοθεσία, όπως ελέγχθηκαν και θεωρήθηκαν από την Διεύθυνση Τεχνικών Υπηρεσιών της Νομαρχιακής Αυτοδιοίκησης Θεσσαλονίκης, αποφασίζουμε:


Επικυρώνουμε τον καθορισμό των οριογραμμών του υδατορέματος στην περιοχή «Λούστρα» του Δ.Δ. Χορτιάτη του Δήμου Χορτιάτη Ν. Θεσσαλονίκης, όπως εγκρίθηκαν με την απόφαση υπ' αριθμ. 07/1411/12.3.2007 της Διεύθυνσης Τεχνικών Υπηρεσιών της Νομαρχιακής Αυτοδιοίκησης Θεσσαλονίκης και φαίνονται με κόκκινη γραμμή στο τοπογραφικό διάγραμμα υπό κλίμακα 1:1000.

Η απόφαση αυτή να δημοσιευθεί στην Εφημερίδα της Κυβερνήσεως, μαζί με το αντίστοιχο τοπογραφικό διάγραμμα σε σμίκρυνση.

Θεσσαλονίκη, 14 Σεπτεμβρίου 2007

Ο Γενικός Γραμματέας Περιφέρειας
ΓΕΩΡΓΙΟΣ ΤΣΙΟΤΡΑΣ

ΕΘΝΙΚΟ ΤΥΠΟΓΡΑΦΕΙΟ
Για τεχνικούς λόγους στο σχεδιάγραμμα έγινε σμίκρυνση, κατά ποσοστό 78%

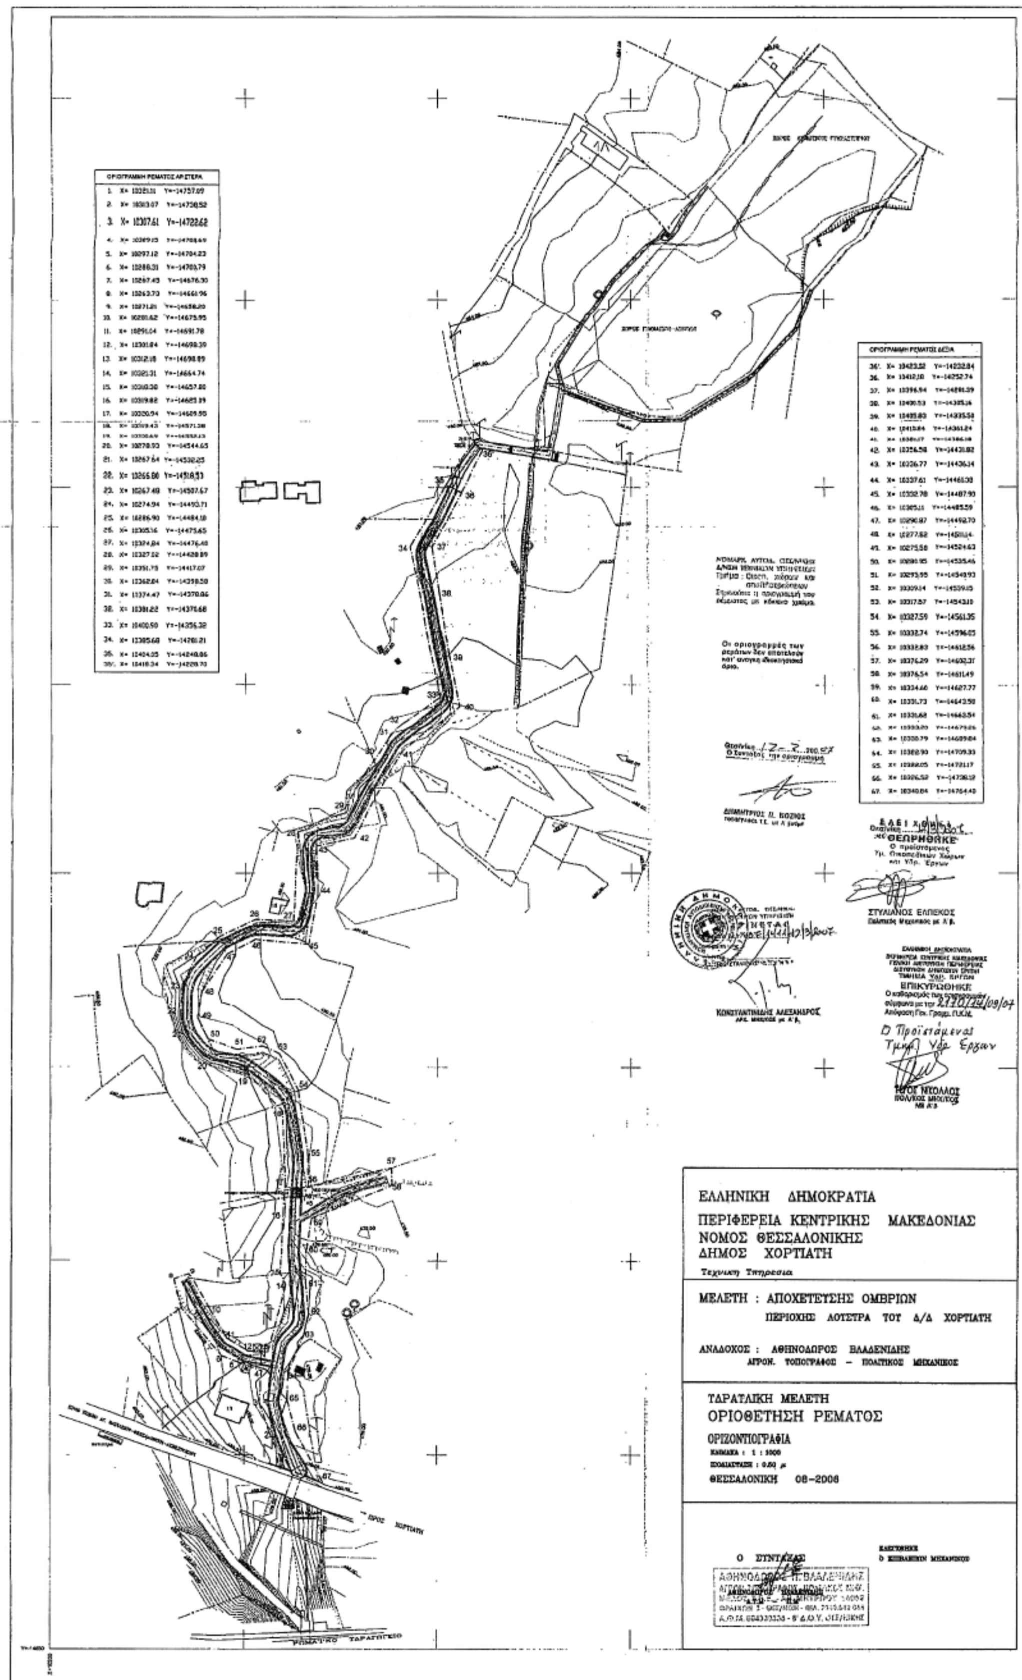

ΔΙΟΡΘΩΣΕΙΣ ΣΦΑΛΜΑΤΩΝ

(4)

Στην υπ' αριθμ. 4087/16.10.2006 απόφαση Γενικού Γραμματέα Περιφέρειας Δυτικής Ελλάδας που δημοσιεύθηκε στο ΦΕΚ 432/τ.Δ΄/11.9.2007, όπου αναγράφεται η φράση «Η περιοχή απεικονίζεται στο συνημμένο τοπογραφικό διάγραμμα κλίμακας 1:100.000 το οποίο αποτελεί αναπόσπαστο μέρος της απόφασης αυτής», διορθώνεται στο ορθό ως εξής: «Η περιοχή απεικονίζεται στο συνημμένο τοπογραφικό διάγραμμα κλίμακας 1:100.000 το οποίο αποτελεί αναπόσπαστο μέρος της απόφασης αυτής και έχει όρια.

Όπου αναγράφεται:

- Βόρεια: Δρόμοι, αγροτικές καλλιέργειες, δημόσιο δάσος και δημόσιες δασικές εκτάσεις.
- Νότια: Δρόμοι, αγροτικές καλλιέργειες, δημόσιο δάσος και δημόσιες δασικές εκτάσεις, Ν.Ε.Ο Αθηνών - Πατρών.
- Ανατολικά: Δρόμοι, αγροτικές καλλιέργειες, δημόσιο δάσος και δημόσιες δασικές εκτάσεις.
- Δυτικά: Δρόμοι, αγροτικές καλλιέργειες, δημόσιο δάσος και δημόσιες δασικές εκτάσεις, Κράθης Ποταμός.

διορθώνεται στο ορθό ως εξής:

- Βόρεια: Δρόμοι, αγροτικές καλλιέργειες, δημόσιο δάσος και δημόσιες δασικές εκτάσεις, Ν.Ε.Ο Αθηνών - Πατρών.
- Νότια: Δρόμοι, αγροτικές καλλιέργειες, δημόσιο δάσος και δημόσιες δασικές εκτάσεις.
- Ανατολικά: Δρόμοι, αγροτικές καλλιέργειες, δημόσιο δάσος και δημόσιες δασικές εκτάσεις, Κράθης Ποταμός.
- Δυτικά: Δρόμοι, αγροτικές καλλιέργειες, δημόσιο δάσος και δημόσιες δασικές εκτάσεις.

(Από την Περιφέρεια Δυτική Ελλάδος)

(5)

Στην υπ' αριθμ. 3590/29.8.2007 απόφαση της Γενικής Γραμματέως Περιφέρειας Πελ/σου «περί κηρύξεως αναδασωτέας έκτασης 1.224,00 τ.μ. στη θέση «Τριανταφυλλιές» περιοχής Δημοτικού διαμερίσματος Γλυφάδας του Δήμου Πύλου Νομού Μεσσηνίας» που δημοσιεύθηκε στο ΦΕΚ 428/τ.Δ΄/10.9.2007 επέρχεται η εξής διόρθωση:
Στην ημερομηνία της απόφασης
από το εσφαλμένο «22.8.2007»
τίθεται το σωστό «29.8.2007».

(Από την Περιφέρεια Πελοποννήσου)



ΑΠΟ ΤΟ ΕΘΝΙΚΟ ΤΥΠΟΓΡΑΦΕΙΟ
ΚΑΠΟΔΙΣΤΡΙΟΥ 34 * ΑΘΗΝΑ 104 32 * ΤΗΛ. 210 52 79 000 * FAX 210 52 21 004
ΗΛΕΚΤΡΟΝΙΚΗ ΔΙΕΥΘΥΝΣΗ: http://www.et.gr – e-mail: webmaster.et@et.gr